



I PIĘTRO

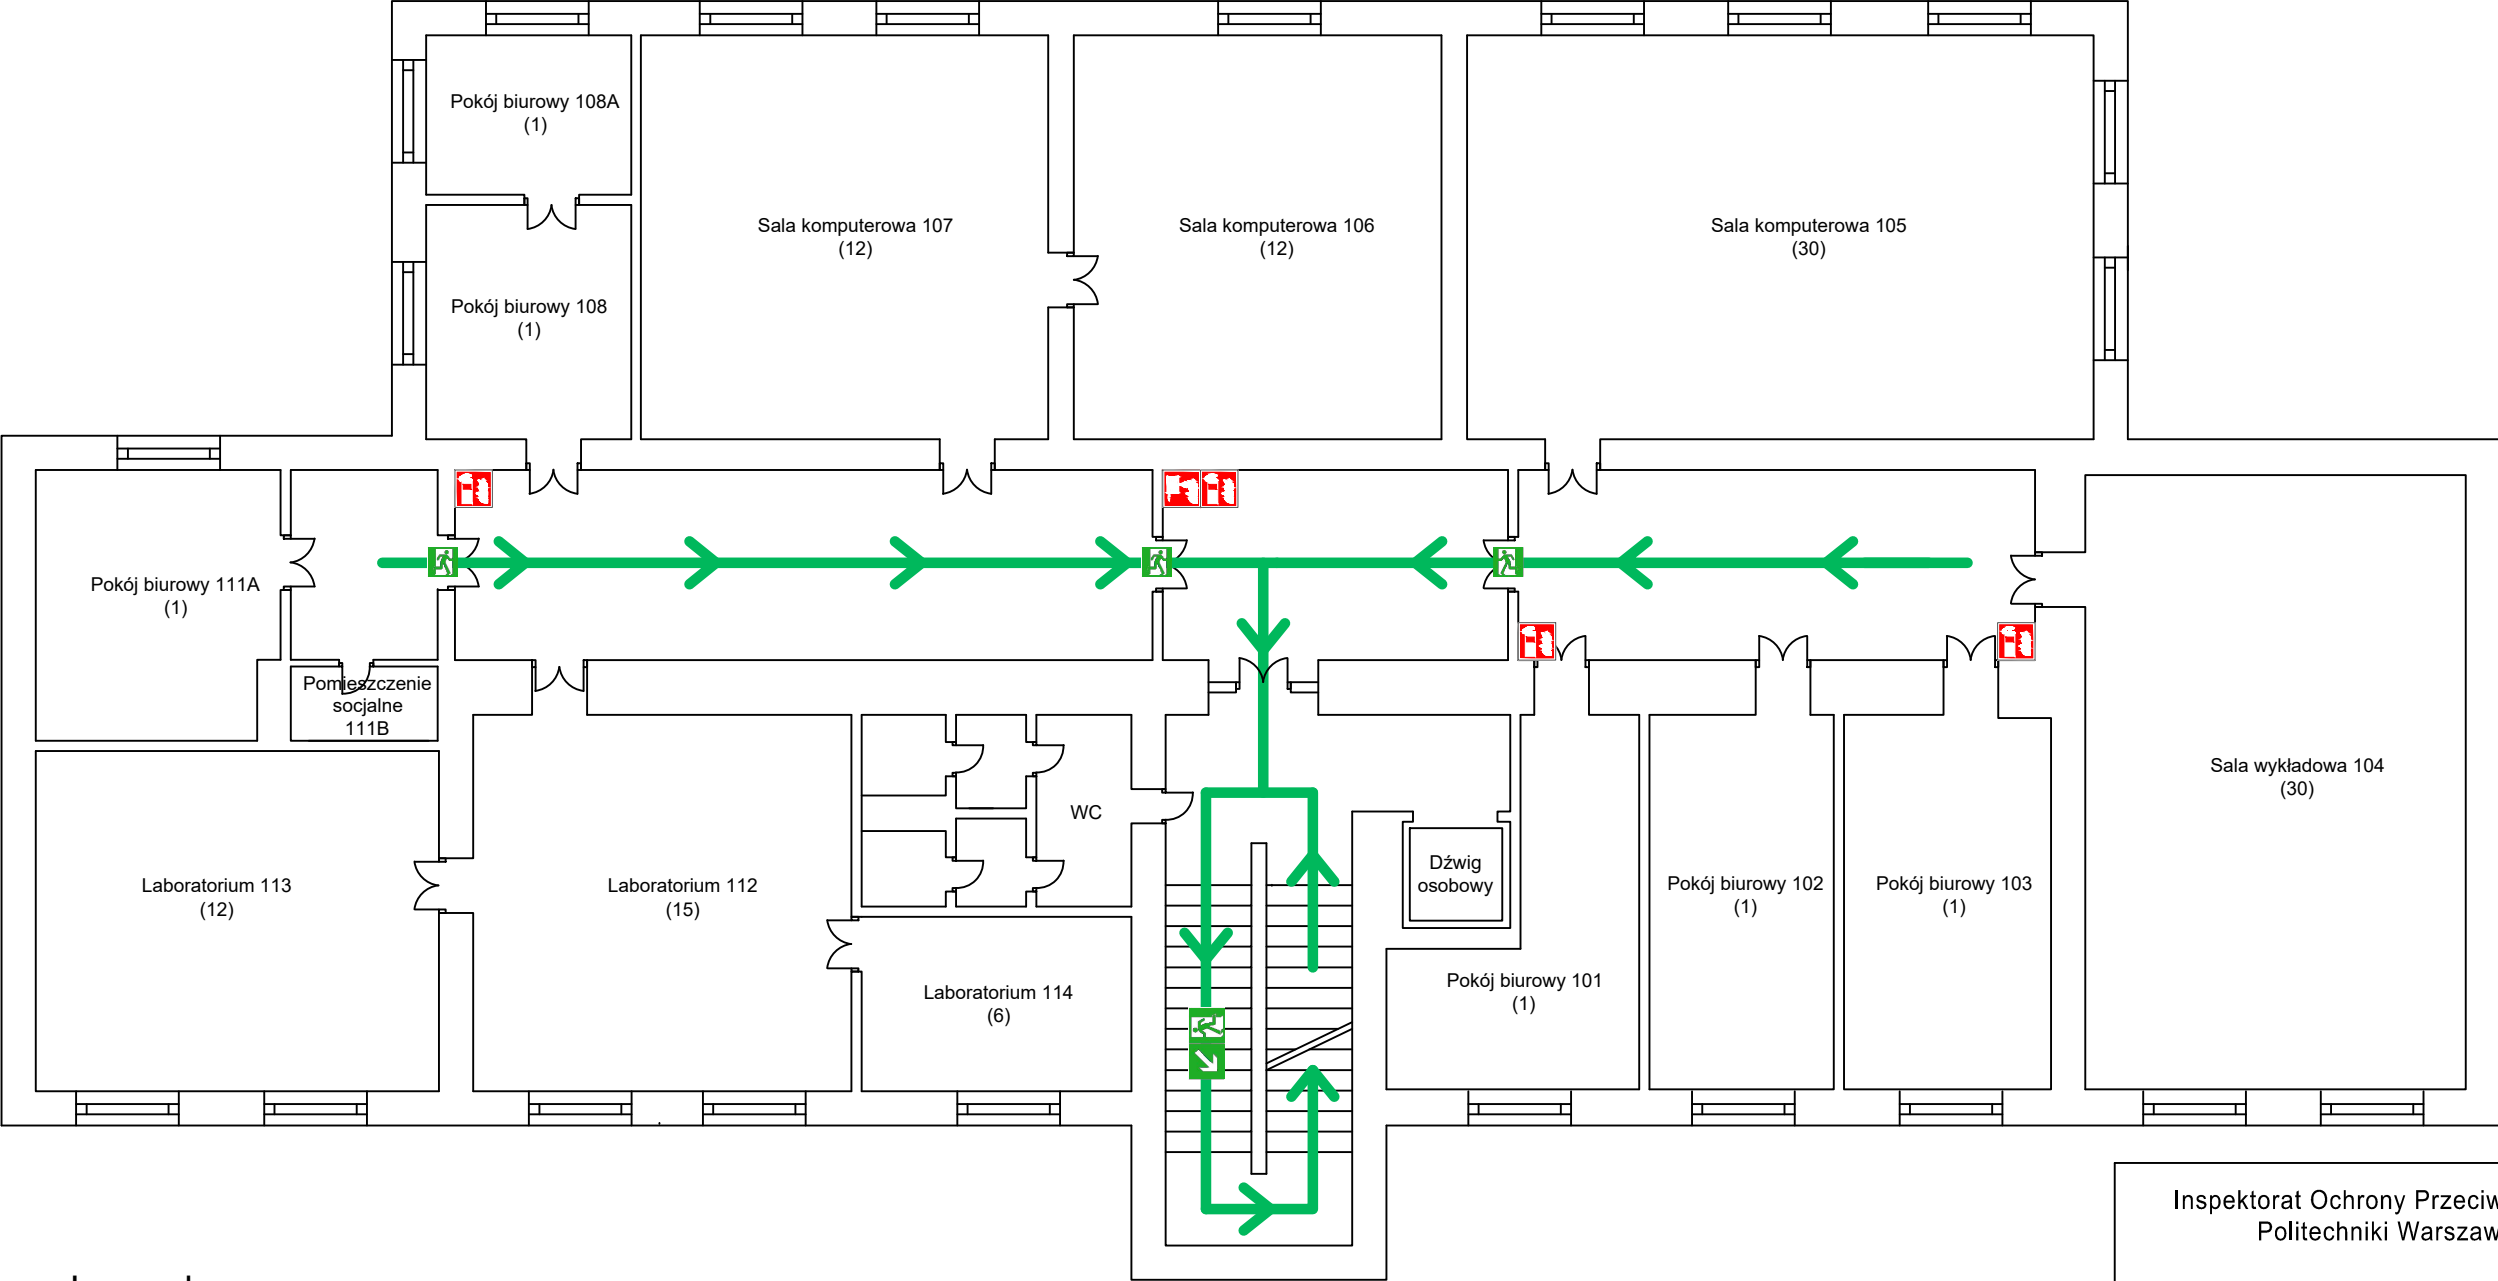

Legenda

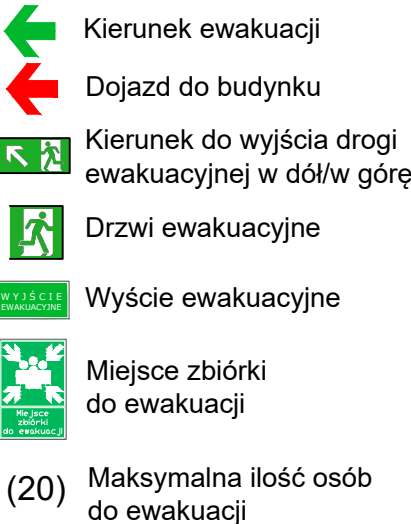

Powierzchnia całkowita : ~ 1910m²:
Liczba kondygnacji:
• nadziemnych: 3
• podziemnych: 1
Kategoria zagrożenia ludzi:
• ZL III
Maksymalna liczba osób w budynku:
ok. 270 osób
Grupa wysokości:
SW - średniowysoki (wysokość ~16m)

Inspektorat Ochrony Przeciwpowarowej
Politechniki Warszawskiej

Budynek:
GMACH MECHANIKI
POLITECHNIKI WARSZAWSKIEJ
ul. Koszykowa 75
w Warszawie

Rysunek: Rzut I Piętra

Opracowanie:
Instrukcja bezpieczeństwa pożarowego

Opracował:
mgr inż. Karol Krakowski

Podpis:

Sprawdził:
st. bryg. w st. spocz. mgr inż.
Adam Dąbrowski

Podpis:

Branża:
Ochrona przeciwpożarowa

Nr rys.:
4

Data:
Czerwiec 2020