


PIWNICA

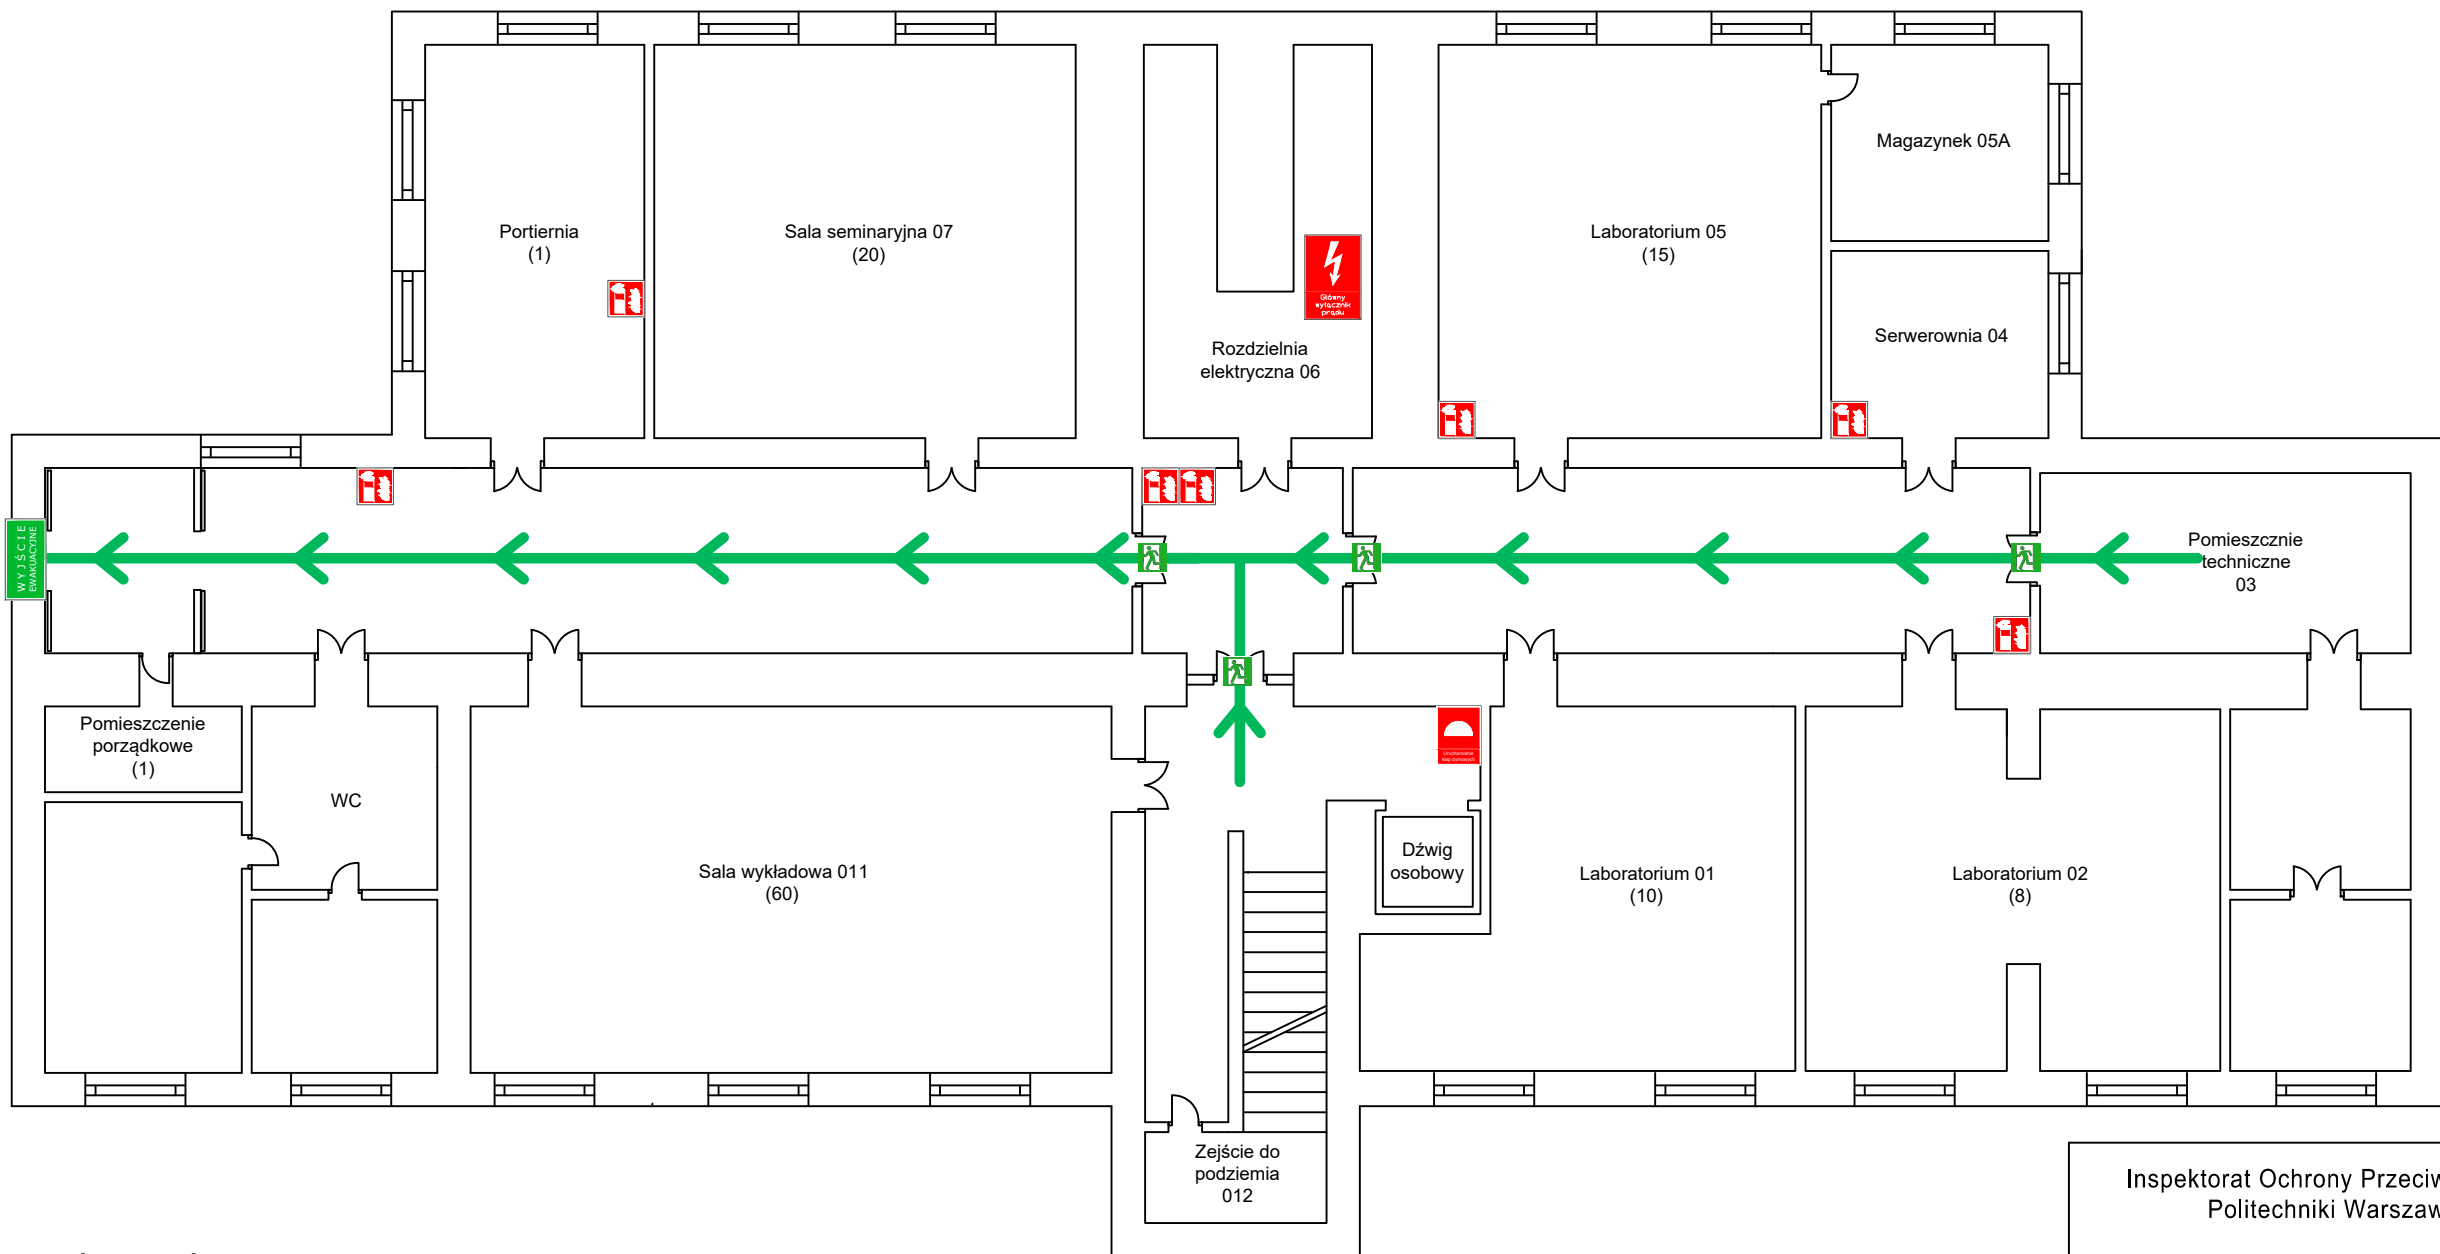

Legenda

	Hydrant wewnętrzny		Kierunek ewakuacji
	Gaśnica		Dojazd do budynku
	Hydrant zewnętrzny		Kierunek do wyjścia drogi ewakuacyjnej w dół/w górę
	Główny wyłącznik prądu		Drzwi ewakuacyjne
	Ręczny przycisk oddymiania		Wyście ewakuacyjne
	Centrala systemu oddymiania		Miejsce zbiórki do ewakuacji
			(20) Maksymalna ilość osób do ewakuacji

Powierzchnia całkowita : ~ 1910m²

Liczba kondygnacji:

- nadziemnych: 3
- podziemnych: 1

Kategoria zagrożenia ludzi:

- ZL III

Maksymalna liczba osób w budynku:

ok. 270 osób

Grupa wysokości:

SW - średniowysoki (wysokość ~16m)

Inspektorat Ochrony Przeciwpożarowej
Politechniki Warszawskiej

Budynek:
**GMACH MECHANIKI
POLITECHNIKI WARSZAWSKIEJ**
ul. Koszykowa 75
w Warszawie

Rysunek: Rzut Piwnicy

Opracowanie:
Instrukcja bezpieczeństwa pożarowego

Opracował:
mgr inż. Karol Krakowski

Podpis:

Sprawdził:
st. bryg. w st. spocz. mgr inż.
Adam Dąbrowski

Podpis:

Branża:
Ochrona przeciwpożarowa

Nr rys.:
2

Data:
Czerwiec 2020