


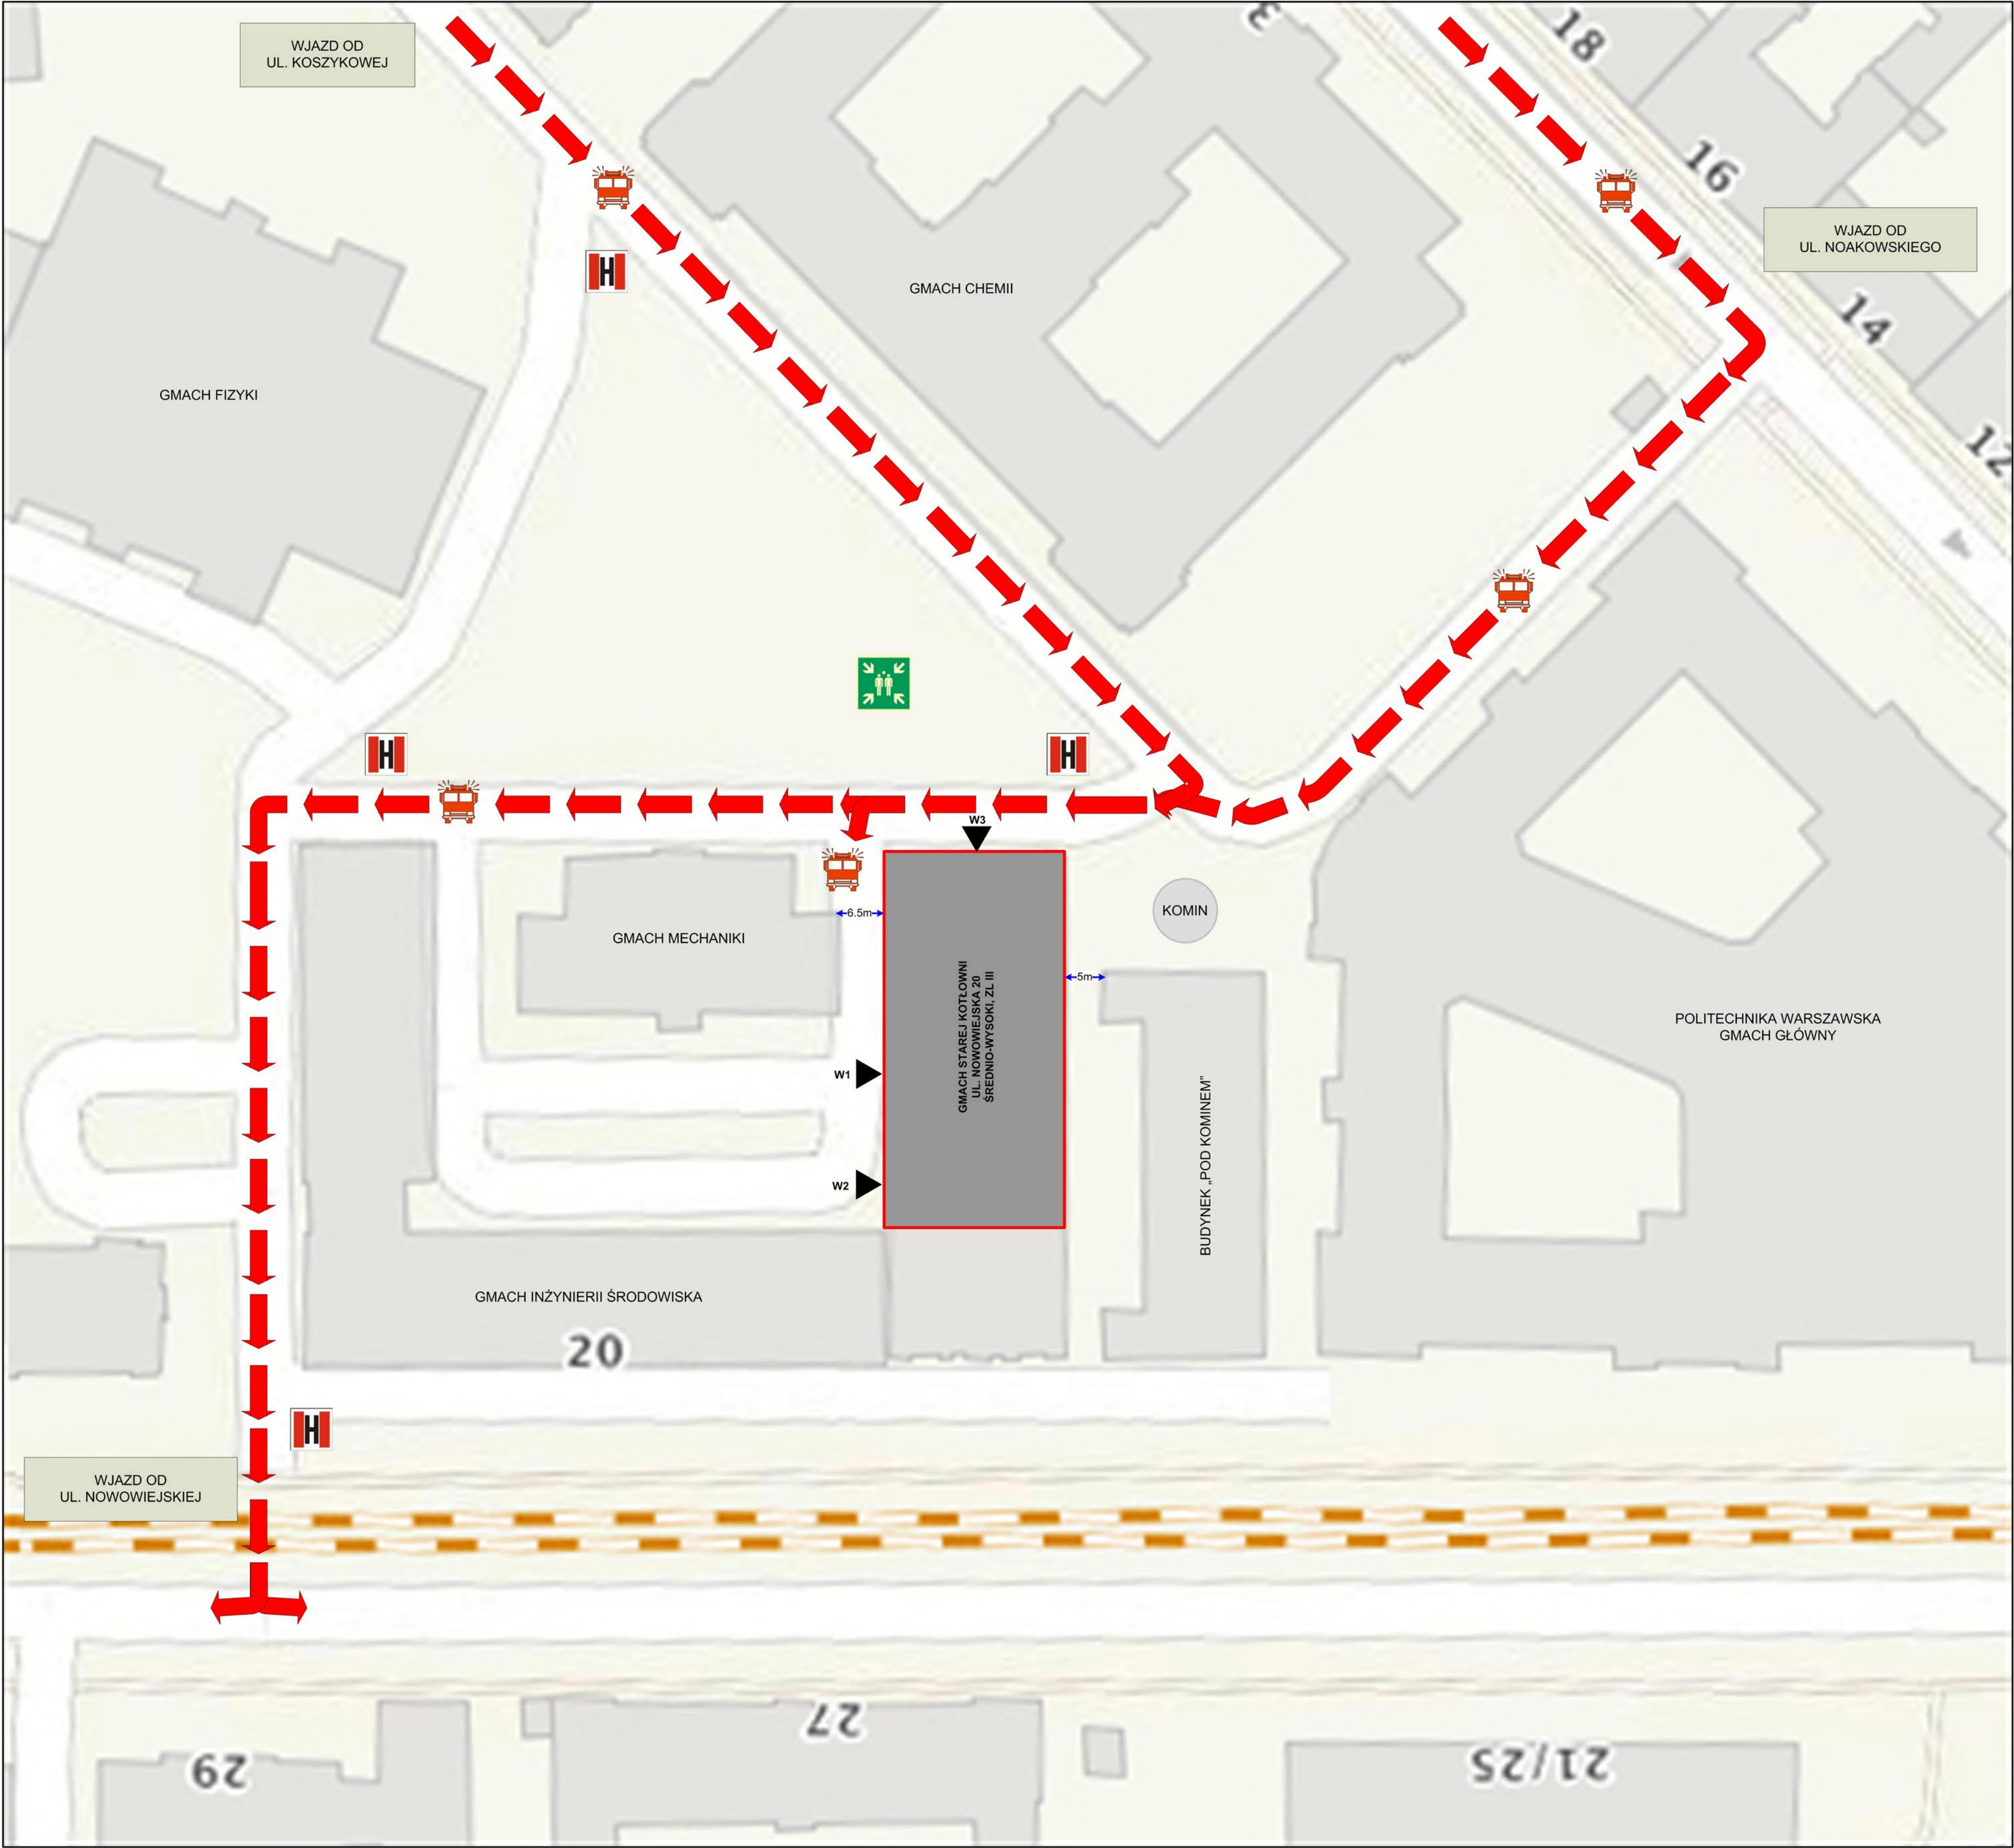

|   |                              |
|---|------------------------------|
| <div><div>N</div><div></div></div> <div><div>Wysokość budynku - 14,5 m, średnio-wysoki (ŚW)</div><div>Kategoria zagrożenia ludzi - ZL III</div><div>klasa odporności pożarowej - C</div><div>Strefy pożarowe - jedna strefa pożarowa</div><div>Liczba osób do ewakuacji - maksymalnie 430 osób</div></div> <div><div>Ilość kondygnacji podziemnych - 1</div><div>Ilość kondygnacji nadziemnych - 3</div></div> <div><div>Powierzchnia całkowita - 3176 m<sup>2</sup></div><div>Kubatura budynku - 20000,0 m<sup>3</sup></div></div> |                              |
| LEGENDA   |                              |
| <div><div><div></div><div>WYJŚCIE Z BUDYNKU</div></div><div><div></div><div>MIEJSCE ZBIÓRKI DO EWAKUACJI</div></div><div><div></div><div>DOJAZD POŻAROWY</div></div><div><div></div><div>HYDRANT ZEWNĘTRZNY</div></div></div>   |                              |
| POLITECHNIKA WARSZAWSKA<br>INSPEKTORAT OCHRONY PRZECIWOŻAROWEJ   |                              |
| BUDYNEK: <div>GMACH STAREJ KOTŁOWNI<br/>UL. NOWOWIEJSKA 20<br/>00-653 WARSZAWA</div>   |                              |
| OPRACOWANIE: <div>INSTRUKCJA BEZPIECZEŃSTWA POŻAROWEGO</div>   |                              |
| BRANŻA: <div>OCHRONA PRZECIWOŻAROWA</div>   |                              |
| RYSUNEK: <div>DOJAZD POŻAROWY DO OBIEKTU</div>   |                              |
| OPRACOWAŁ: <div>mgr Tomasz Bogusiewicz</div>   | PODPIS:                      |
| SPRAWDZIŁ: <div>st. bryg. w st. spocz. Adam Dąbrowski</div>   | PODPIS:                      |
| NR RYSUNKU: <div>RYS. NR 1</div>   | DATA: <div>LIPIEC 2020</div> |