


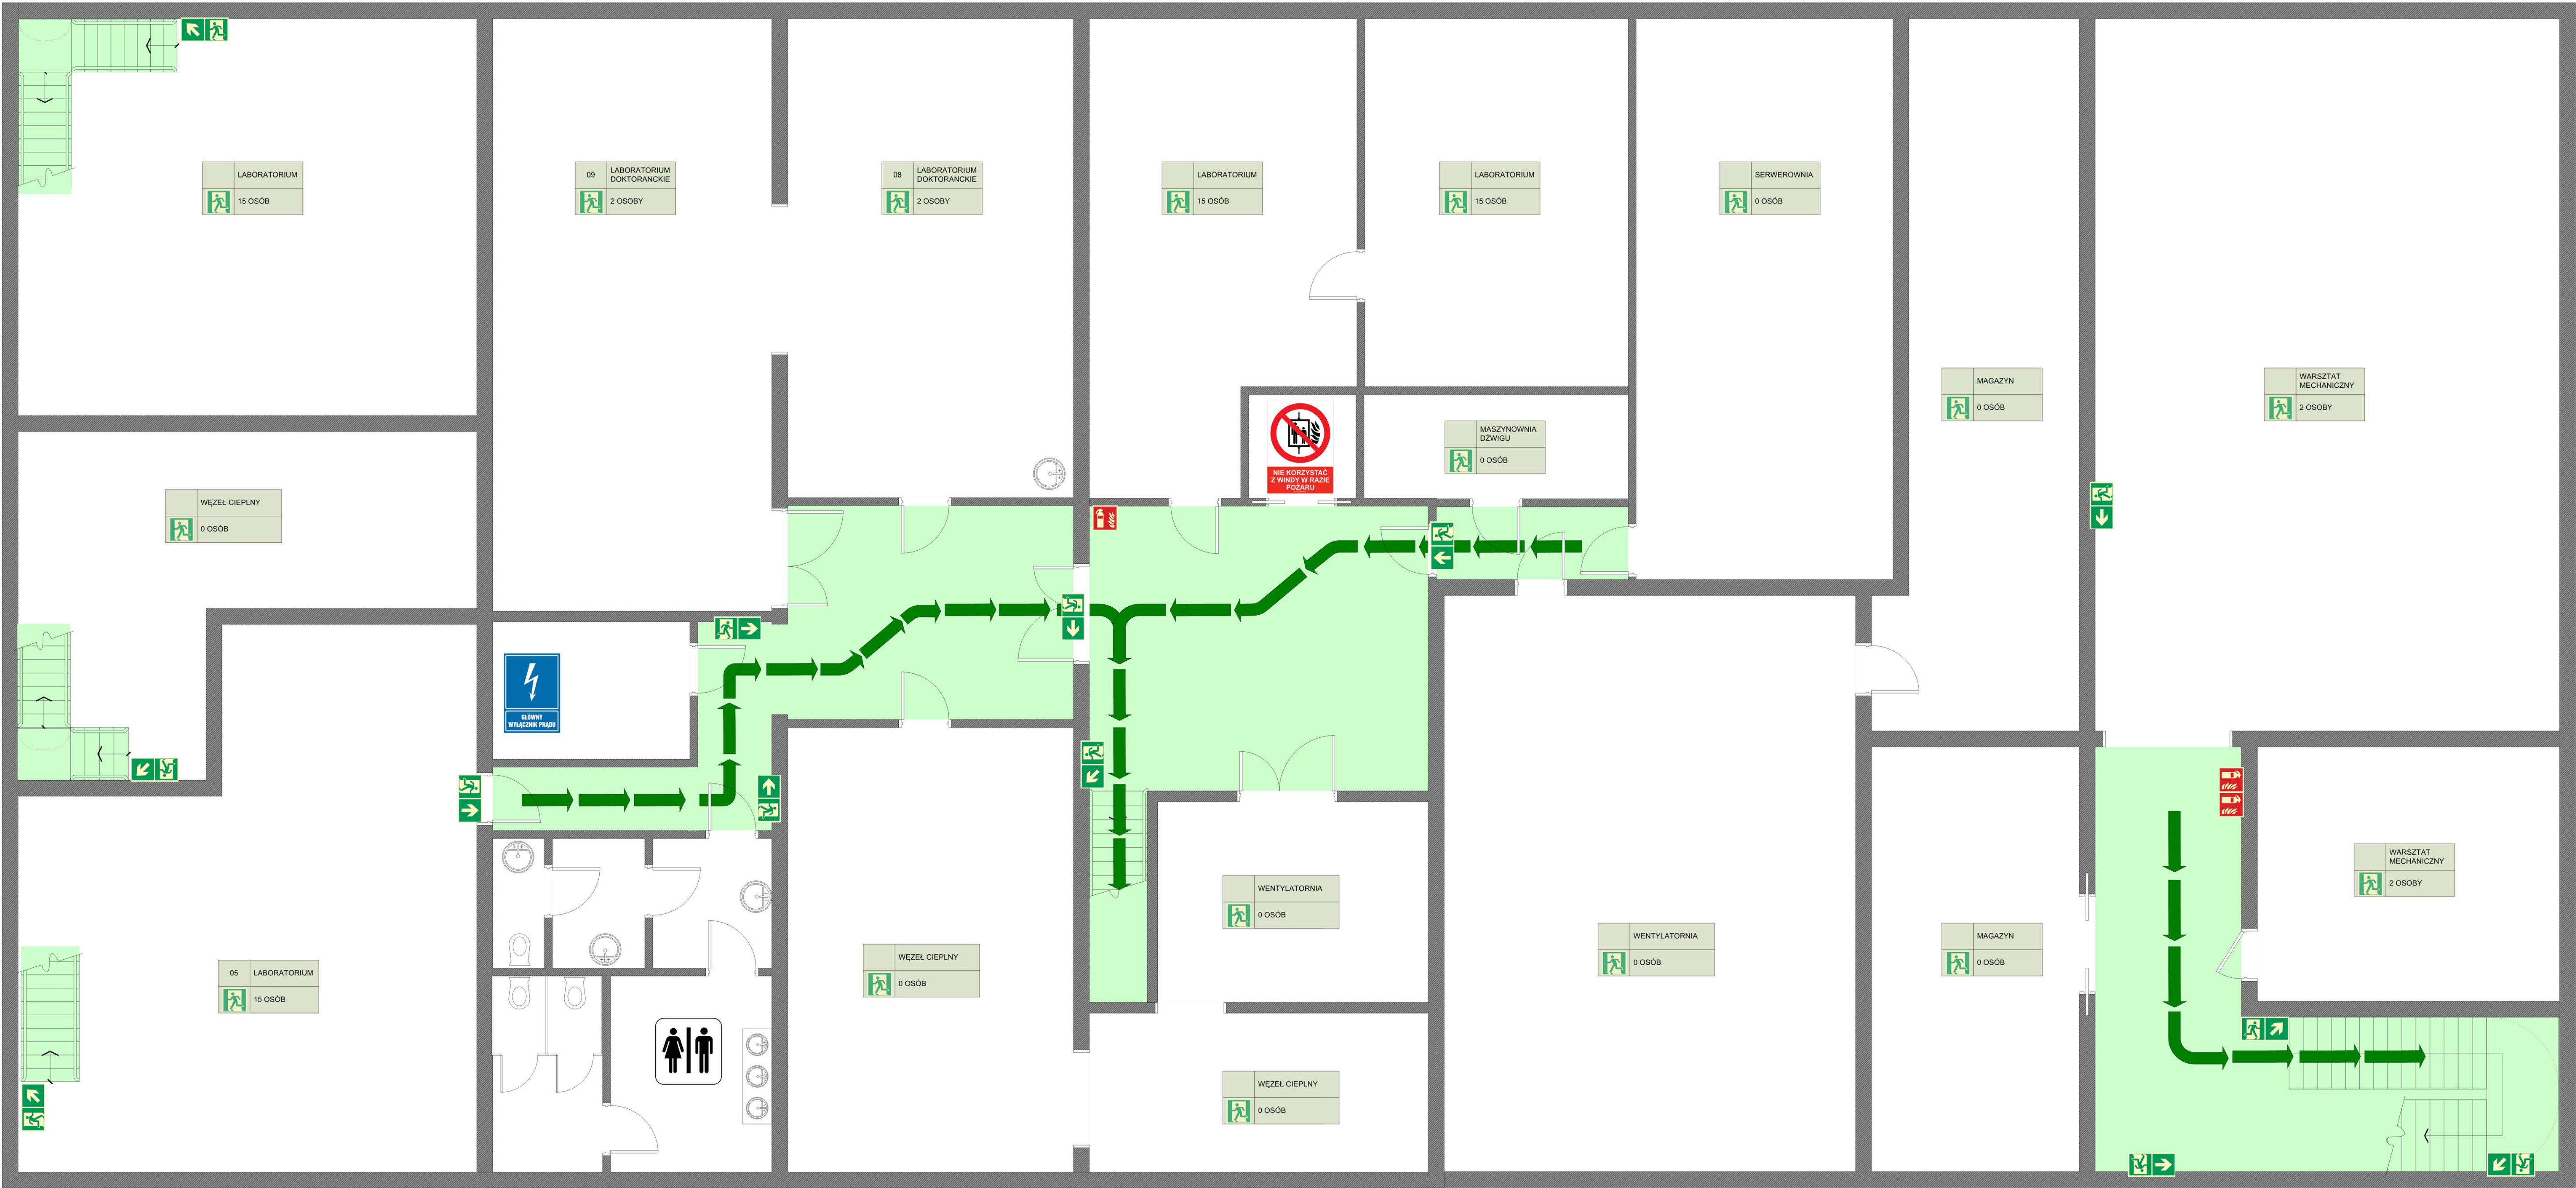

MAKSYMALNA LICZBA OSÓB DO EWAKUACJI Z KONDYGNACJI
60 OSÓB

LEGENDA	
ZNAKI EWAKUACYJNE	
	ZNAK WYJŚCIE EWAKUACYJNE
	ZNAK KIERUNEK EWAKUACJI W PRAWO
	ZNAK KIERUNEK EWAKUACJI W LEWO
	PRZYCISK OTWIERANIA DRZWI EWAKUACYJNYCH
	KIERUNEK EWAKUACJI
OCHRONA PRZECIWOŻAROWA	
	GASNIWICA
	HYDRANT
	GŁÓWNY WYŁĄCZNIK PRĄDU
POLITECHNIKA WARSZAWSKA INSPEKTORAT OCHRONY PRZECIWOŻAROWEJ	
BUDYNEK: GMACH STAREJ KOTŁOWNI UL. NOWOWIEJSKA 20 00-653 WARSZAWA	
OPRACOWANIE: INSTRUKCJA BEZPIECZEŃSTWA POŻAROWEGO	
BRANŻA: OCHRONA PRZECIWOŻAROWA	
RYSUNEK: PIWNICA	
OPRACOWAŁ: mgr Tomasz Bogusiewicz	PODPIS:
SPRAWDZIŁ: st. bryg. w st. spocz. Adam Dąbrowski	PODPIS:
NR RYSUNKU: RYS. NR 2	DATA: LIPIEC 2020